



Querschnitt 1-1, Bestand

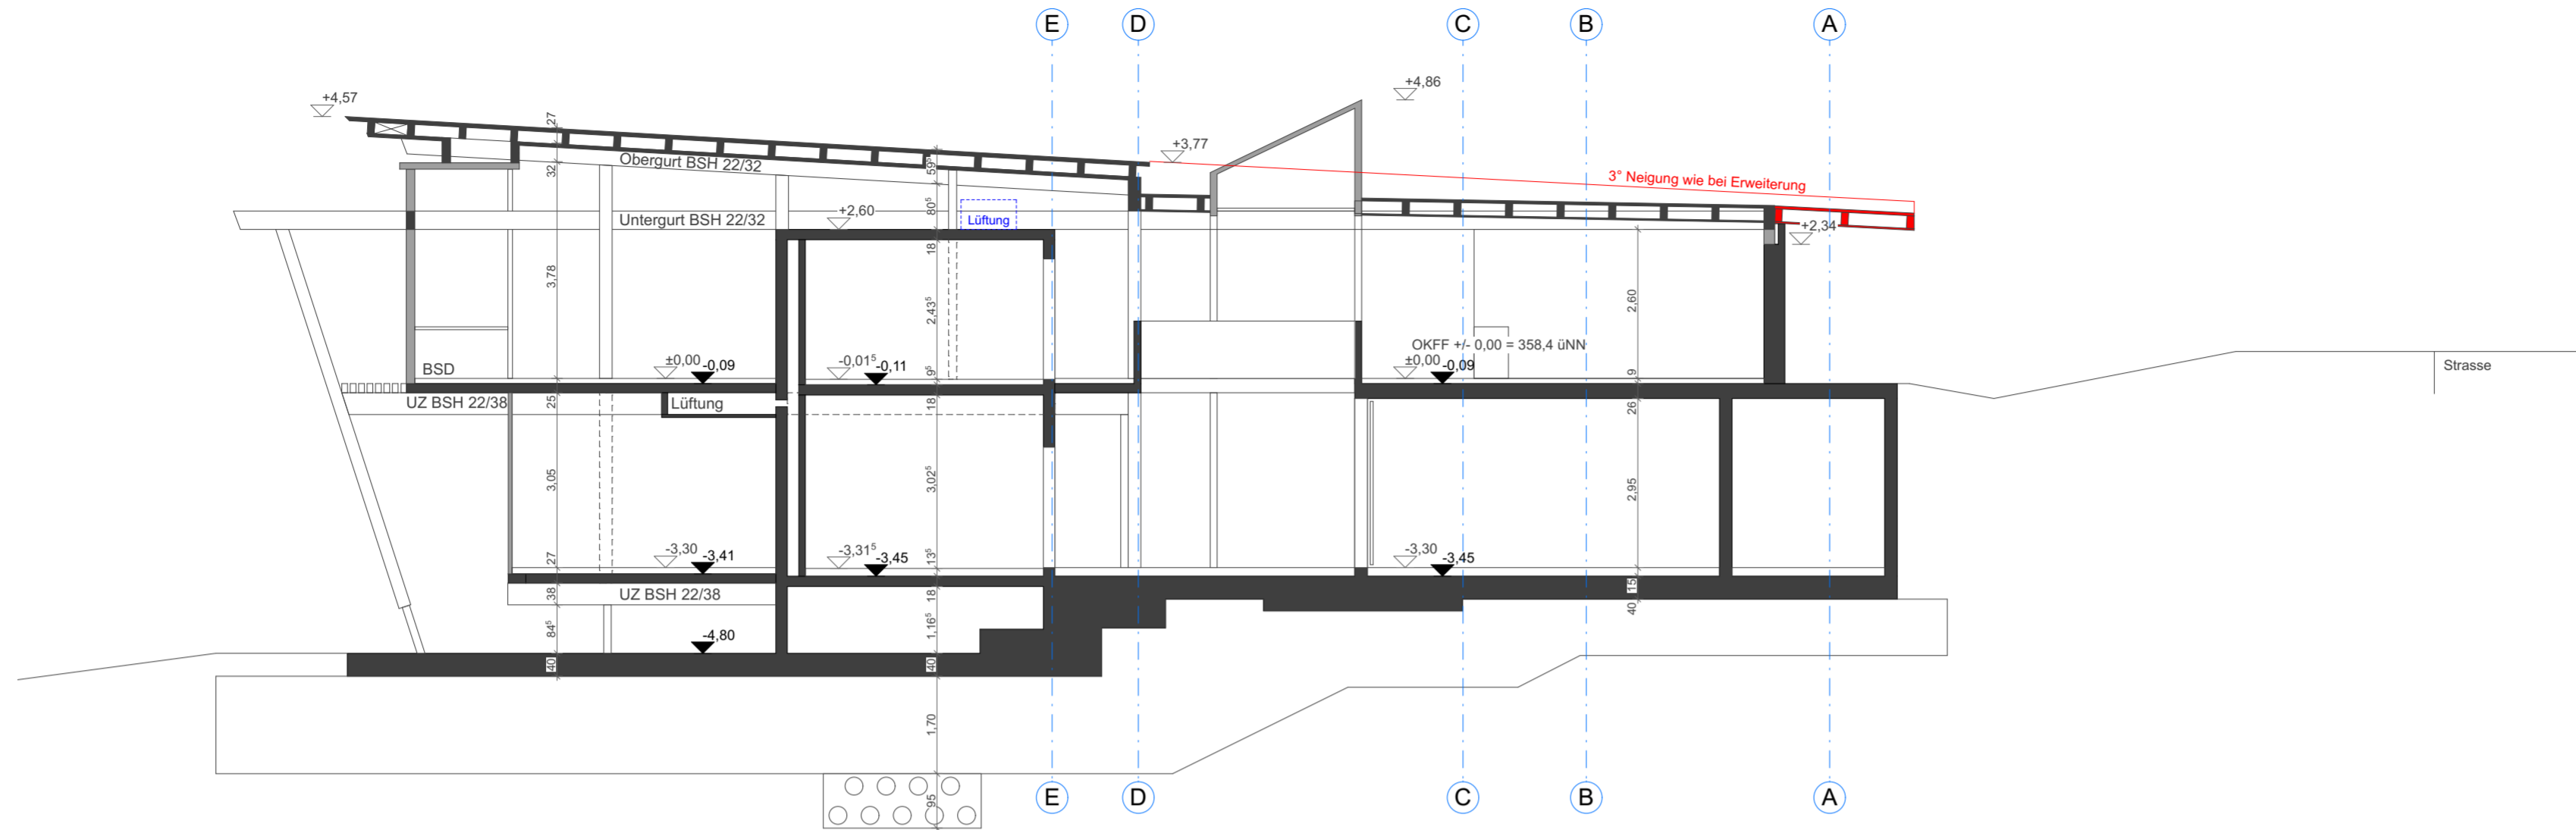

Querschnitt 2-2, Neubau

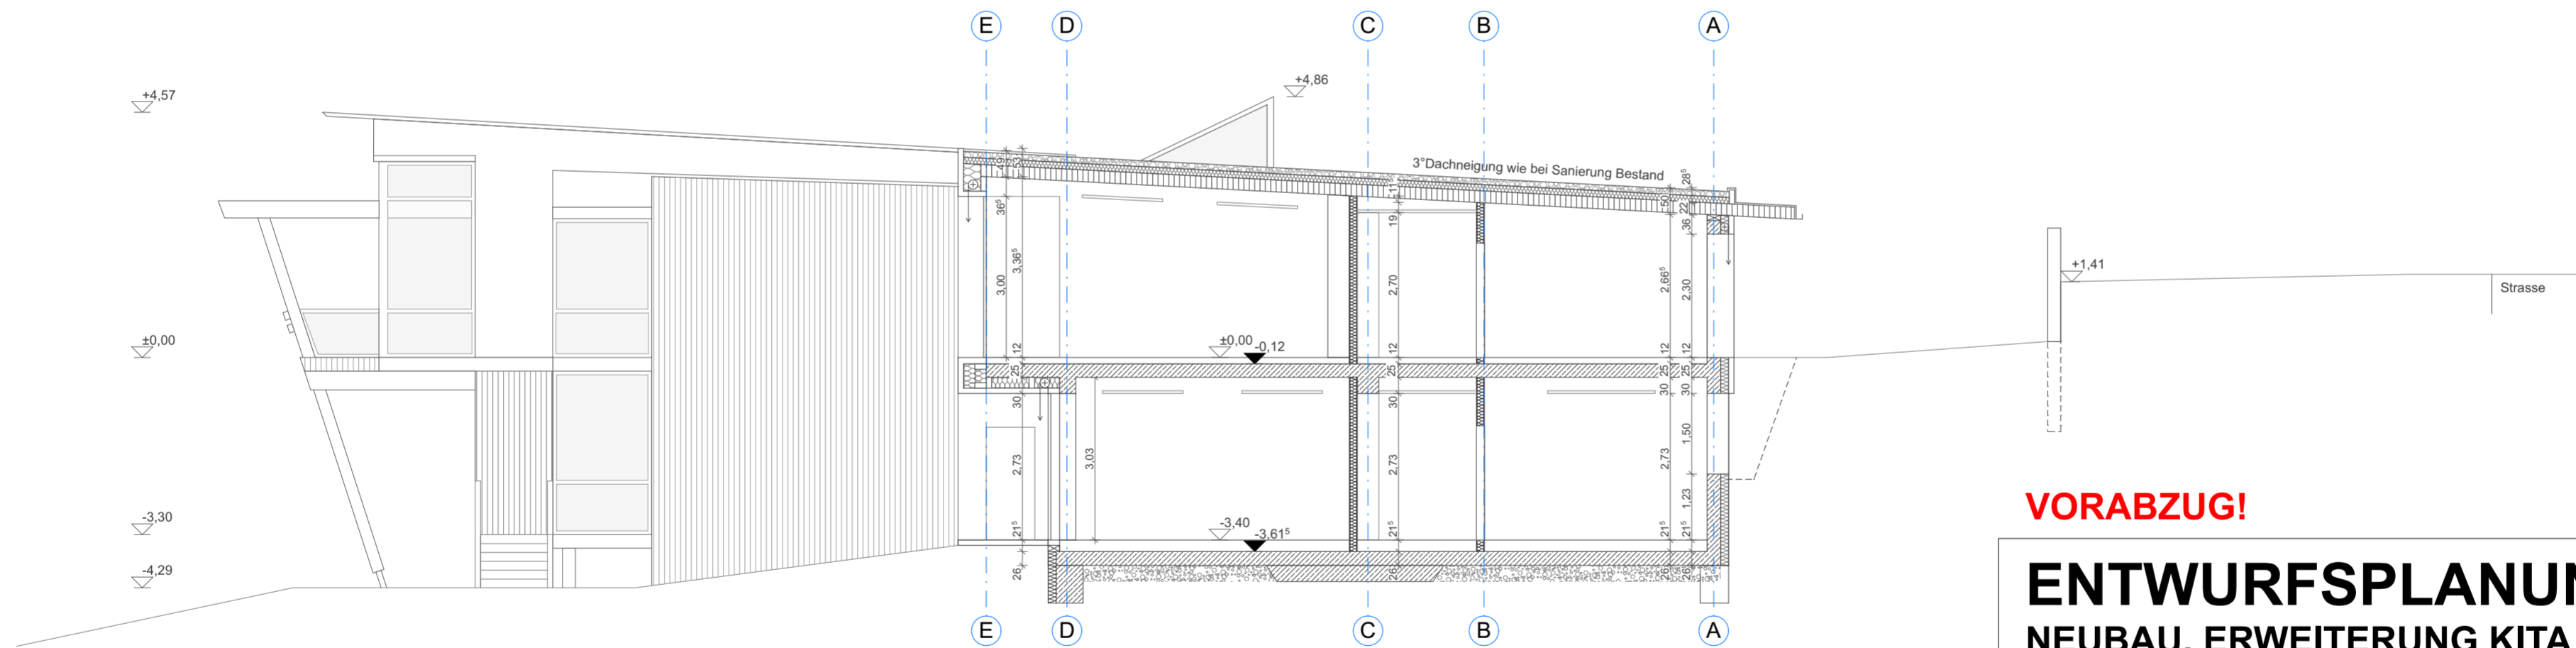


VORABZUG!

ENTWURFSPLANUNG - EP 02

NEUBAU, ERWEITERUNG KITA

EGLOFFSTEIN

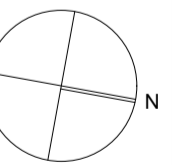

Talstraße 96 91349 Egloffstein Gemarkung Egloffstein Fl. Nr. 21/9

Querschnitte 1 und 2	1:100	EP2-1.4
Planbezeichnung	Maßstab	Plannummer

AUFTRAGGEBER: Markt Egloffstein Badstraße 166 91349 Egloffstein T. 09197 62920 F. 09197 629220 E. info@egloffstein.de	ENTWURFSVERFASSER: umarchitekt Luitpoldstraße 40 a 96052 Bamberg T. 0951-183271-00 F. 0951-1324 318 E. mail@umarchitekt.de I. www.umarchitekt.de
--	--

Datum Planstand: 25.07.19	gezeichnet: amw	A2 (0,594x0,420m)
Druckdatum:		