


MEHRGENERATIONENSPIELPLATZ AFFALTERHAL "WELT DER AMEISE" - MICRO - MAKRO PERSPEKTIVE

Bestandsituation

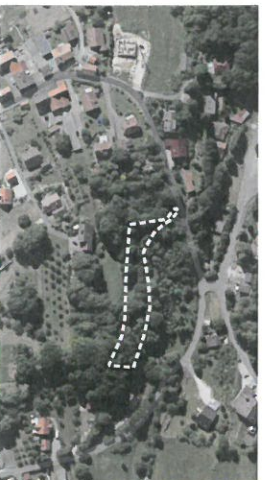

Luftbild Lage in Affalterthal (Quelle: Bayern Atlas)



Perspektive: Blick vom Süden Richtung Grundblock

Konzept



Ameisen gehen zum Wald und zur Natur und sind ein wichtiger Teil des Ökosystems Waldboden.




"Welt der Ameise"

Das übergreifende Thema für den Mehrgenerationenspielplatz Affalterthal ist die „Welt der Ameise“.

Micro-Makro ist das Grundprinzip der Gestaltung. Der Besucher des Spielplatzes wird auf die Größe einer Ameise verkleinert und erlebt die Freizeitalte aus einem neuen Blickwinkel.

Entwurf

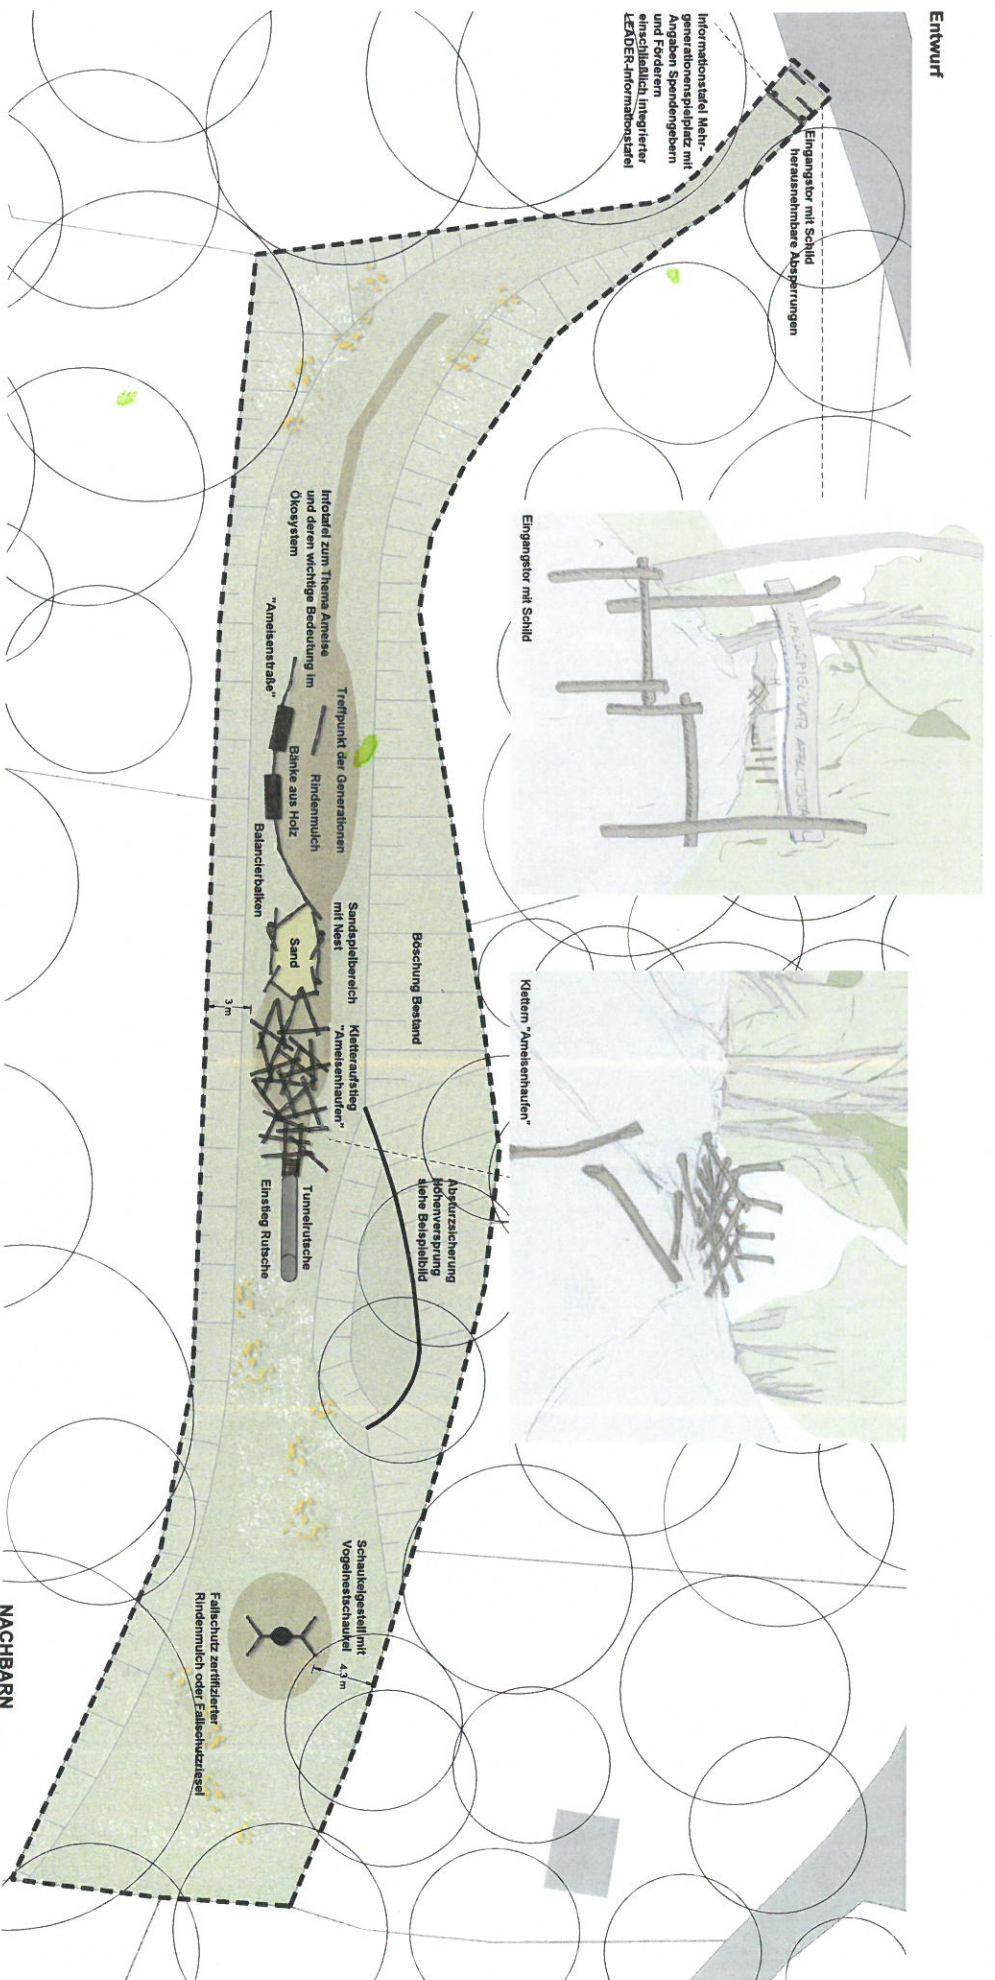

Übersichtplan 1:250

Beispielfelder



Eingangstor mit Schild



Sandspielbereich mit Einfassung



Kletterkonstruktion aus Robinie



Balancierbalken



Kletterstäbche als "Ameisenhaufen"



Schaukelgestell mit Vogelschaukel



Abschürzung Höhenverzweigung



1cm im Plan entspricht 2,5 Meter in Natur



91348 Eggenheim
Tel. 0 91 97 / 42 82 0, Fax. 0 91 97 / 42 82 20



PLANVERFASSER
JOMA Landschaftsarchitektur
Ludwigstr. 13a im Ländl, 9002 Bamberg
Telefon 0911 / 3102419 info@joma.de

JOMA

BREICH	FREIZEITANLAGESTÄTTUNG		PLANMAß	1:4241
STADIUM	GENEBAUDUNGSPLANUNG	PH	PROJEKTNUMMER	PH
GEZEICHNET	MANN	GEZEICHNET	PROJEKTNUMMER	PH
DATUM	28.01.2019	DATUM	28.01.2019	CAD CODE